


Jakob-Balde-Haus

1. Obergeschoß

ARCHITEKTURBÜRO
 DIPLOMINGENIEURE
 FRANZ S. SOMMERSBERGER
 ANTON R. SOMMERSBERGER
 Landskutter Allee 96 · 80687 München
 Telefon 0 89 - 18 36 63 - 18 60 77

230
Putzk.
0.98 m²

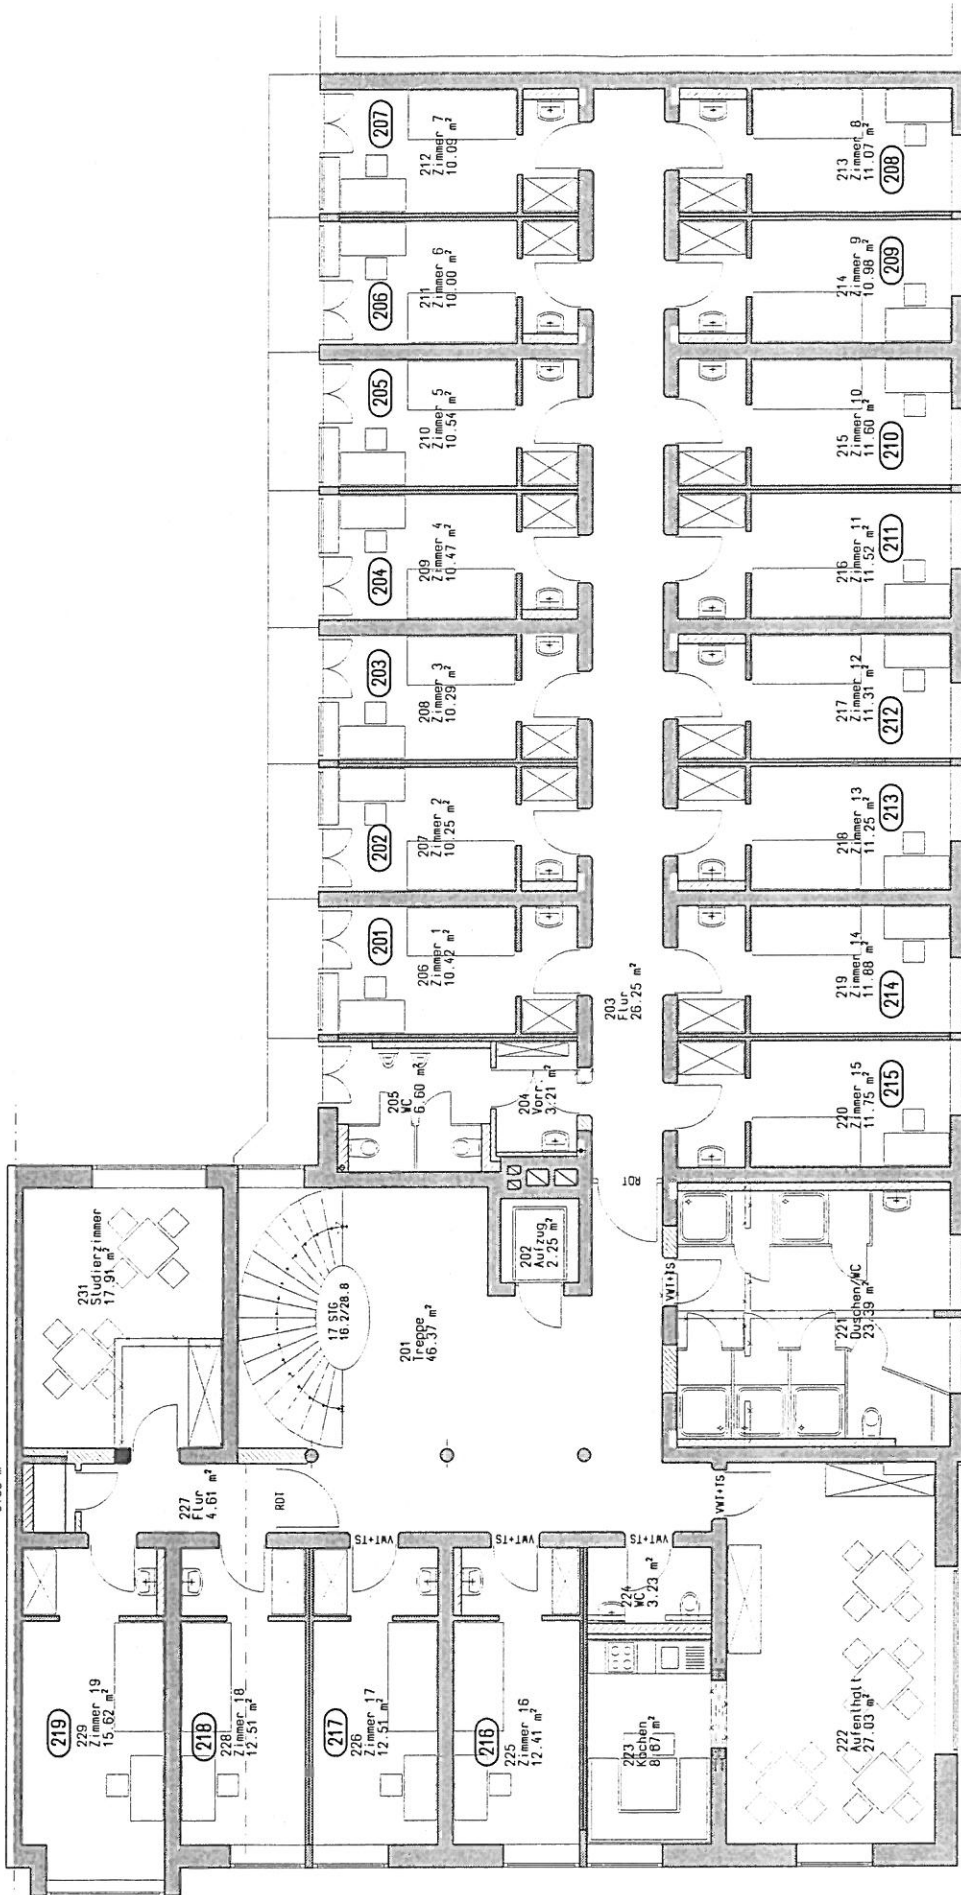


Jakob-Bal-de-Haus

2. Obergeschoß

ARCHITEKTURBÜRO
DIPLOMINGENIEURE
FRANZ S. SOMMERSBERGER
ANTON R. SOMMERSBERGER
Landener Allee 96 · 80637 München
Telefon 0 89 - 16 35 63 · 18 60 77


329
Putzk.
0.98 m²

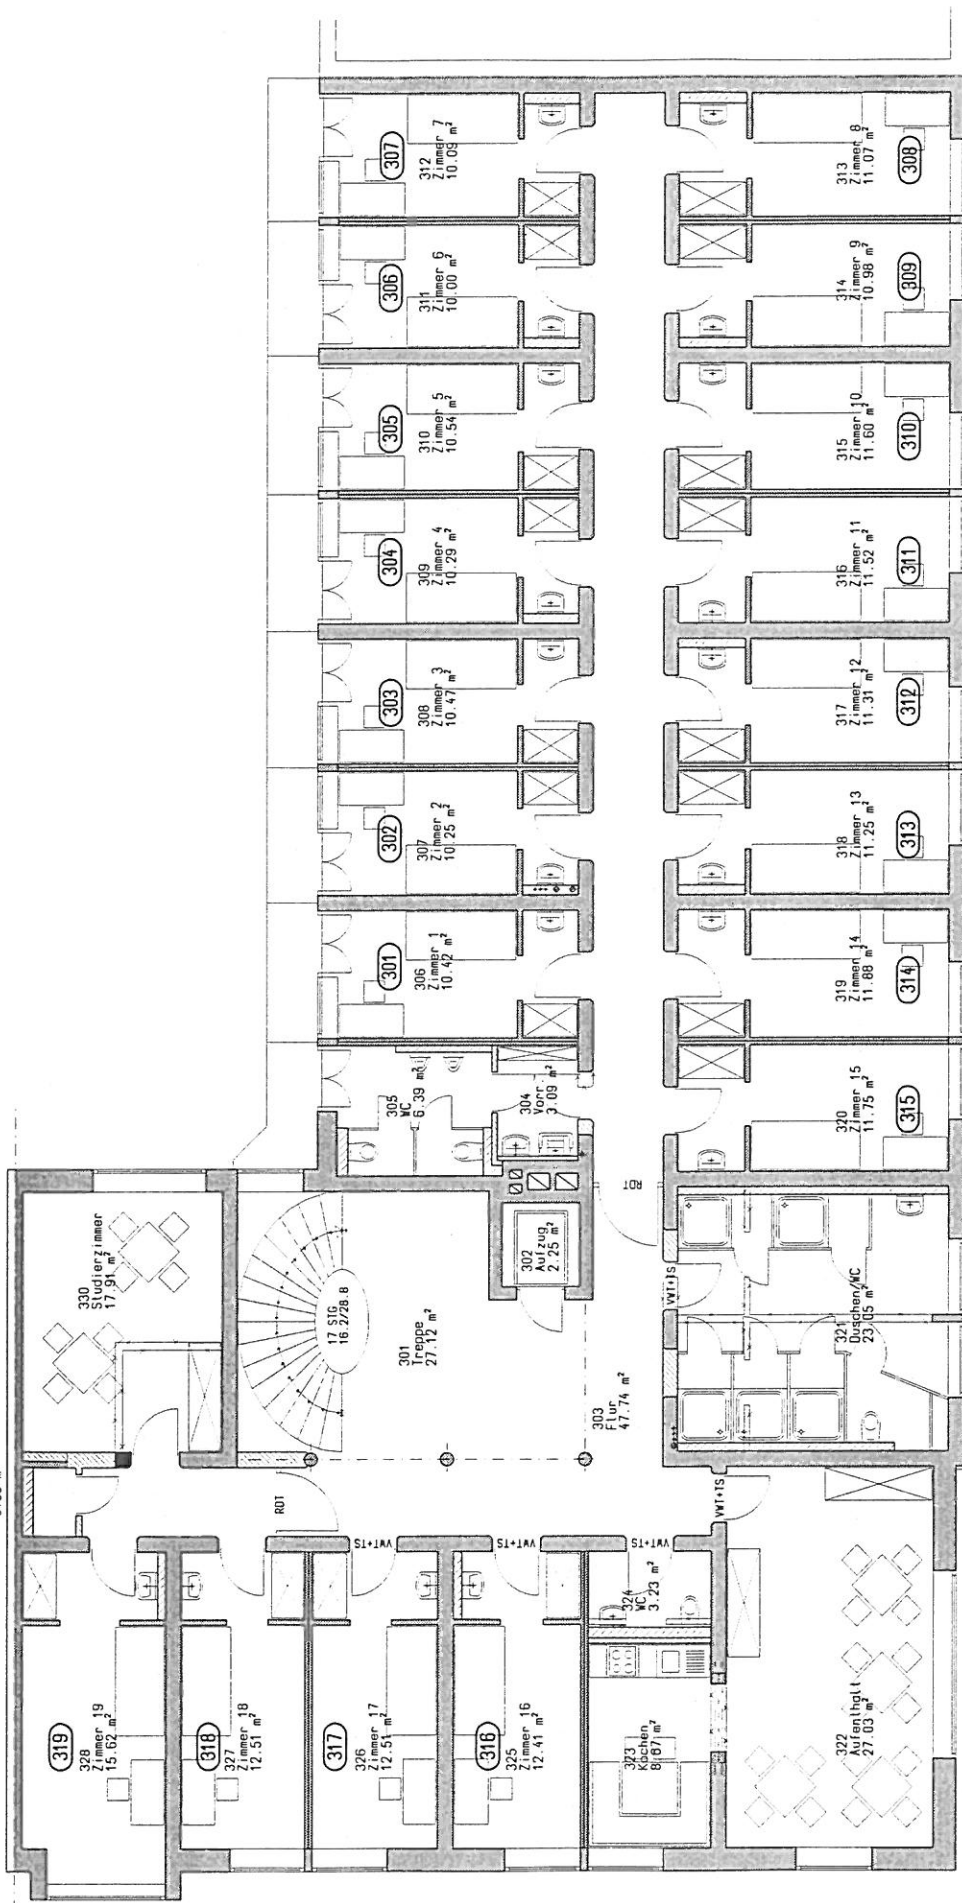

Jakob-Balde-Haus

3. Obergeschoß


ARCHITEKTURBÜRO
DIPLOMINGENIEURIN
FRANZ S. SOMMERSBERGER
ANTON R. SOMMERSBERGER
Landshuter Allee 96 - 80637 München
Telefon 089 - 18 35 63 - 18 60 77

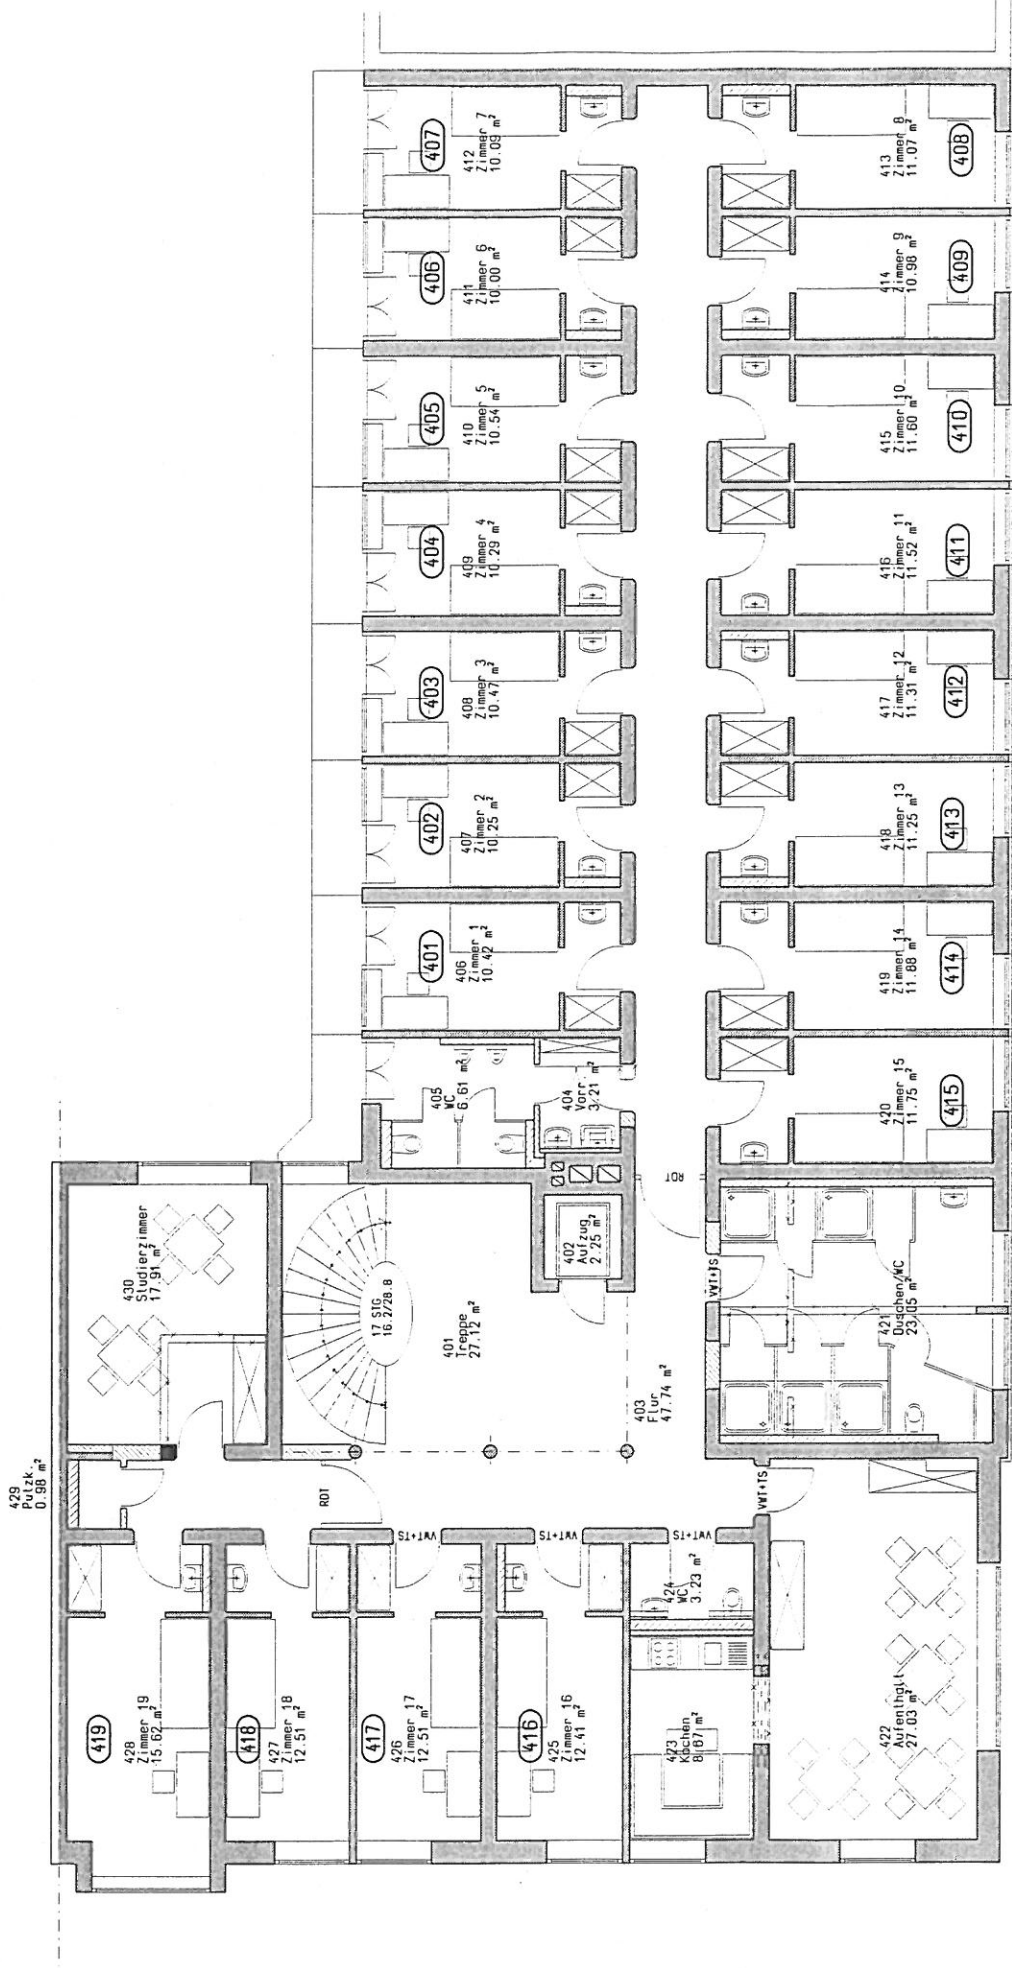

Jakob-Bal de-Haus

4. Obergeschoss

ARCHITEKTURBÜRO
 DIPLOMINGENIEURE
 FRANZ S. SOMMERSBERGER
 ANTON R. SOMMERSBERGER
 Landsbuer Alice 96 - 80637 München
 Telefon 089 - 183653 - 106077

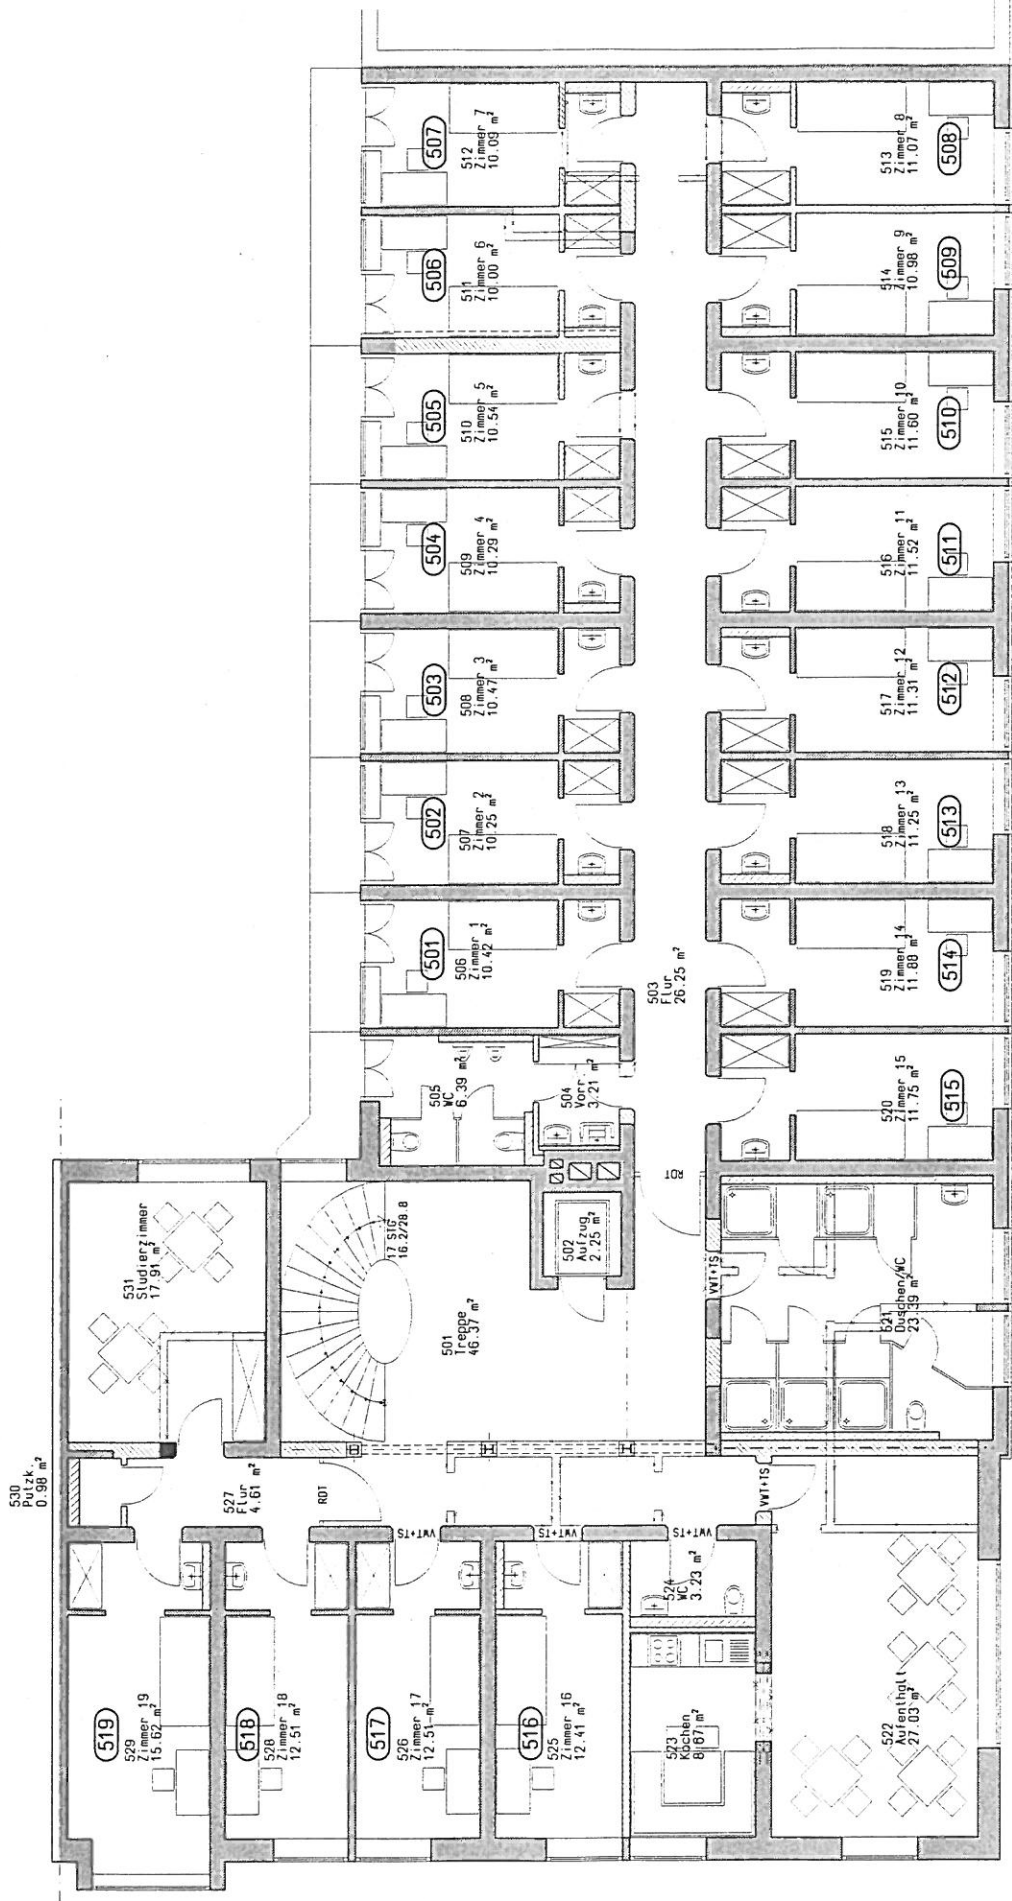


Jakob-Bal de-Haus

5. Obergeschoß

ARCHITECTEN
 DIPLOM-INGENIEUR
 FRANZ S. SOMMERBERGER
 ANTON R. SOMMERBERGER
 Landsheimer Allee 96 - 80637 München
 Telefon 0 89 - 18 36 63 - 18 60 77

Neuburger
Zimmer

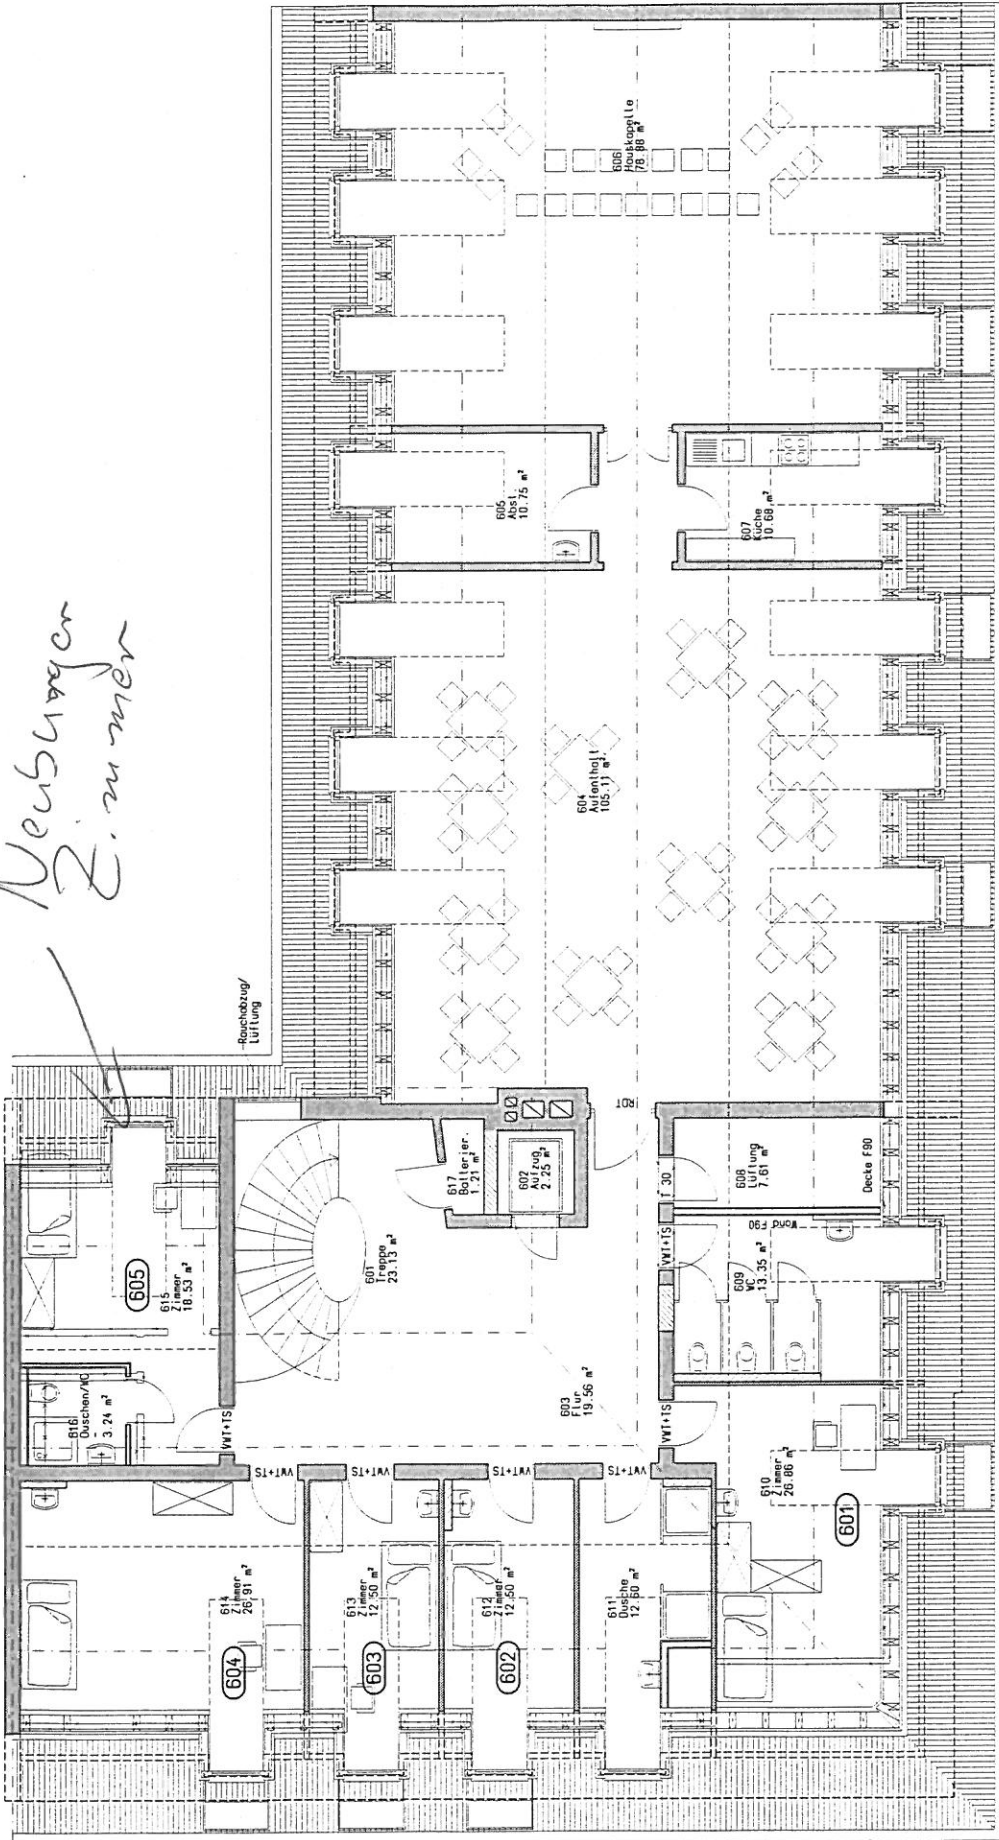

Jakob-Balde-Haus

6. Obergeschoß (DG)

ARCHITEKTURBÜRO
DIPLOMINGENIEURE
FRANZ S. SOMMERSBERGER
ANTON R. SOMMERSBERGER
Landshuter Allee 96 - 80637 München
Telefon 0 89 - 18 36 63 - 18 60 77